


Đường giao thông hiện hữu

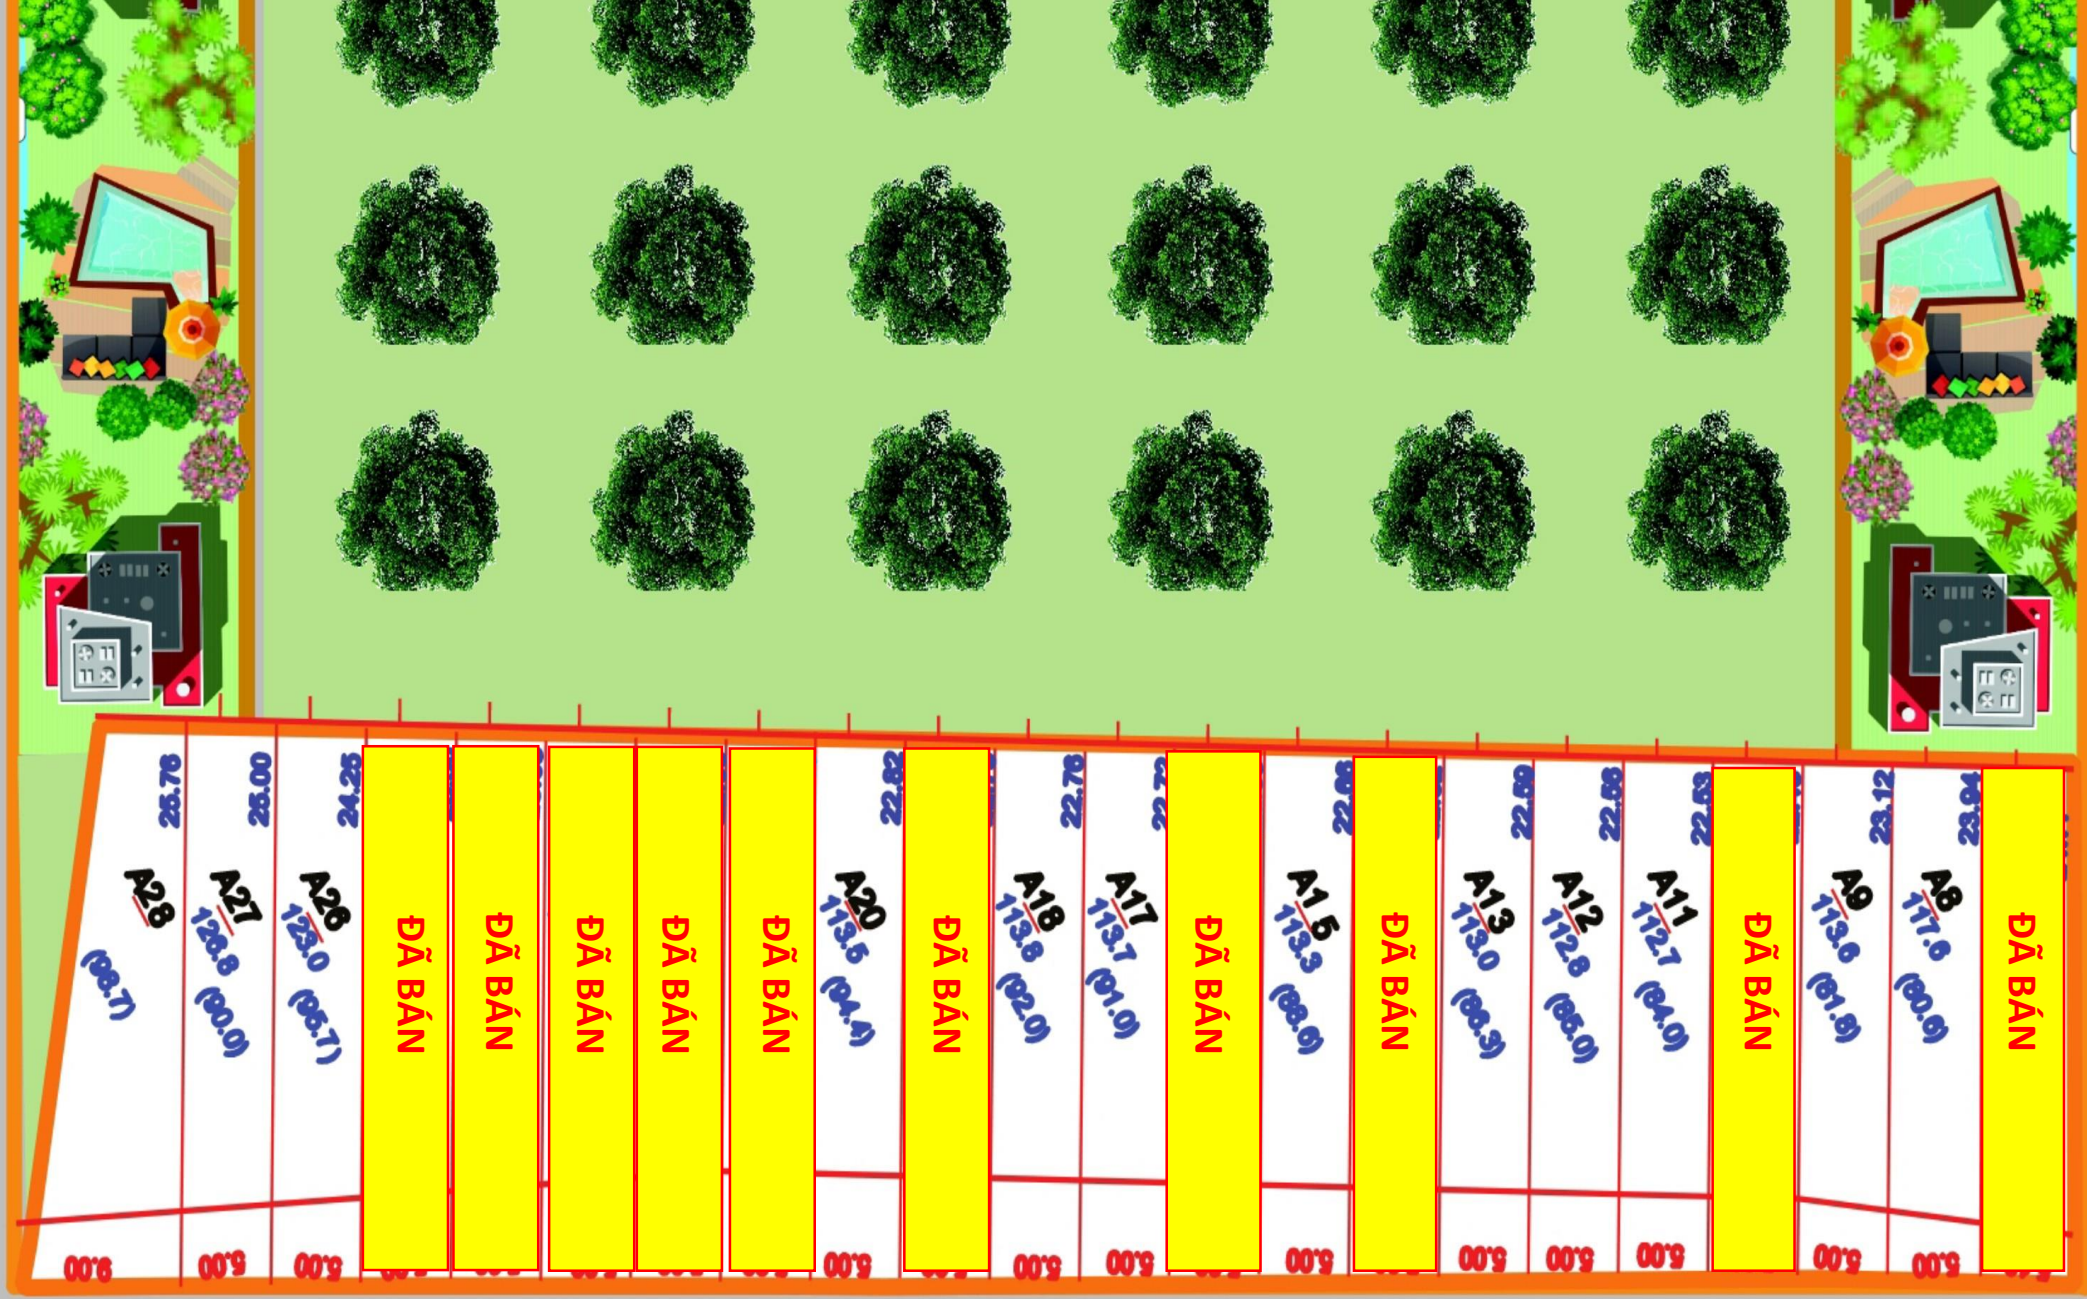

Đường giao thông hiện hữu

Đường nhựa 8m