



MẶT BẰNG TẦNG 8

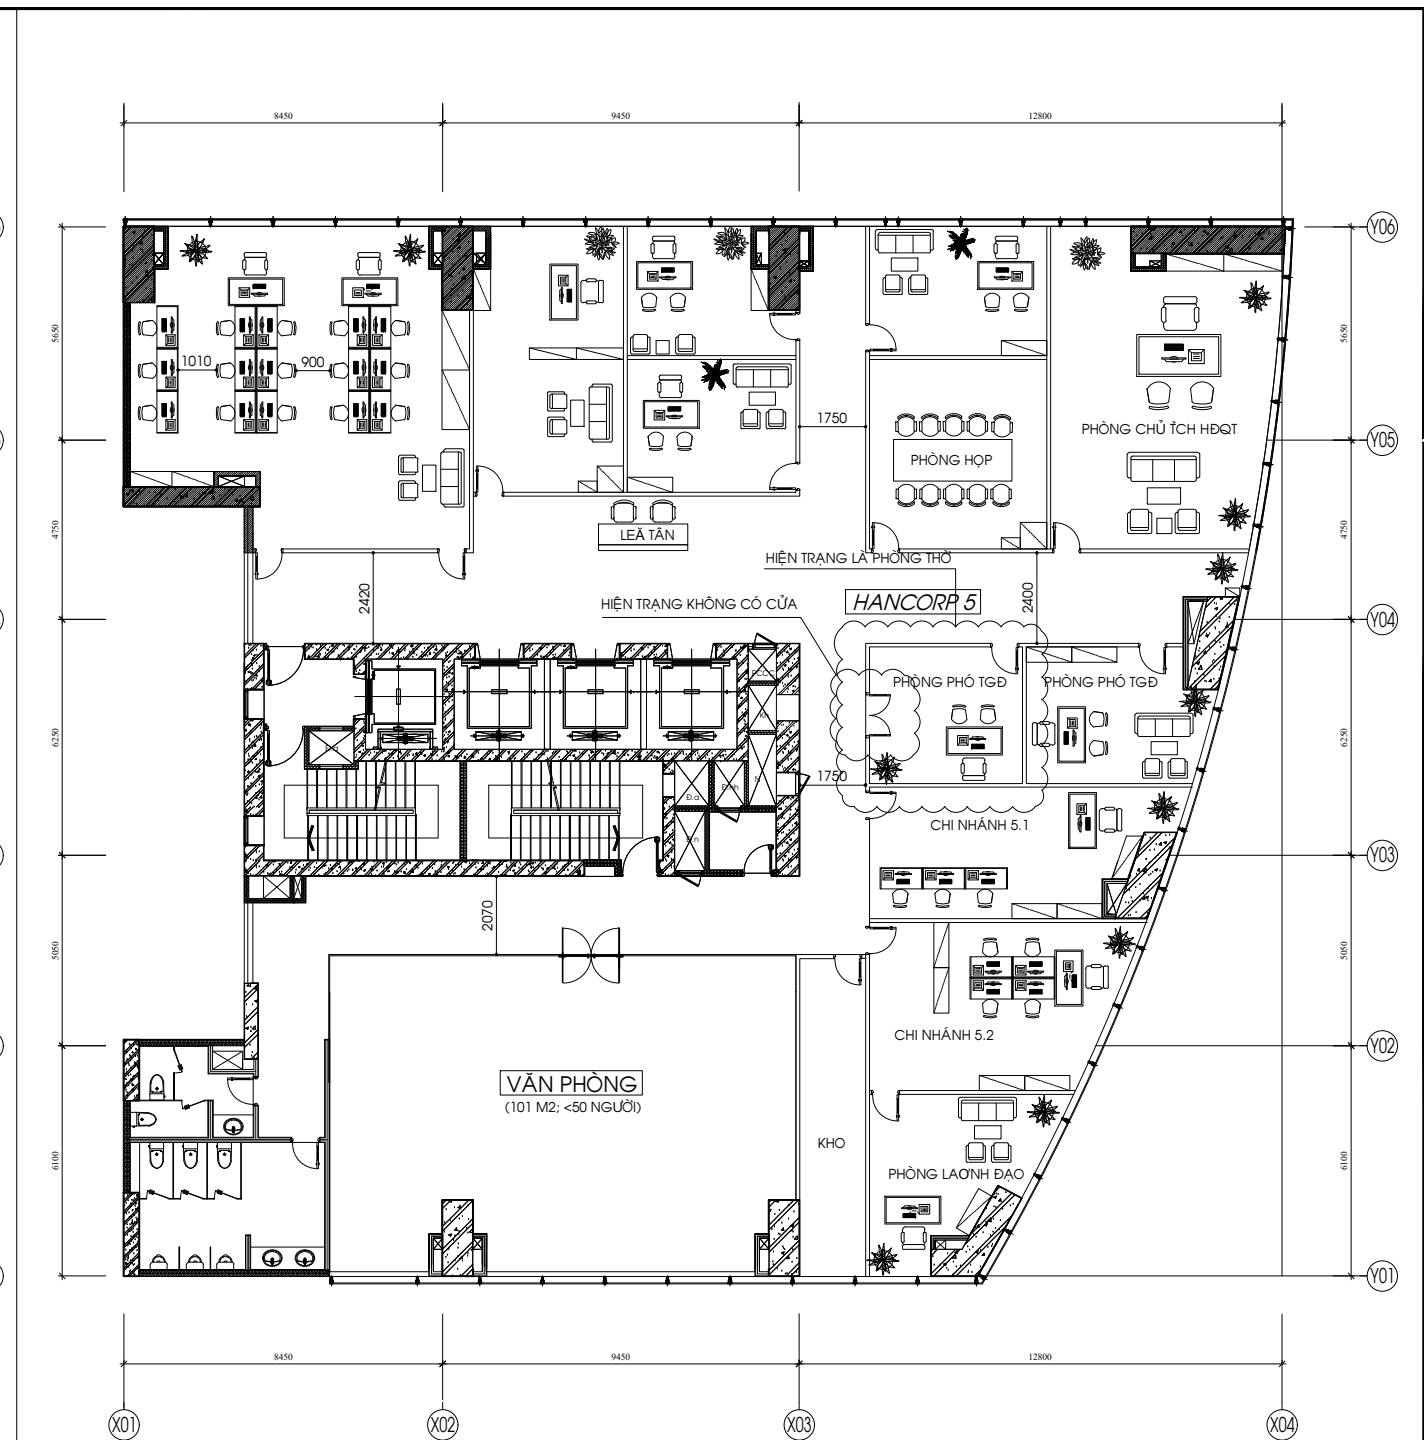


MẶT BẰNG TẦNG 9

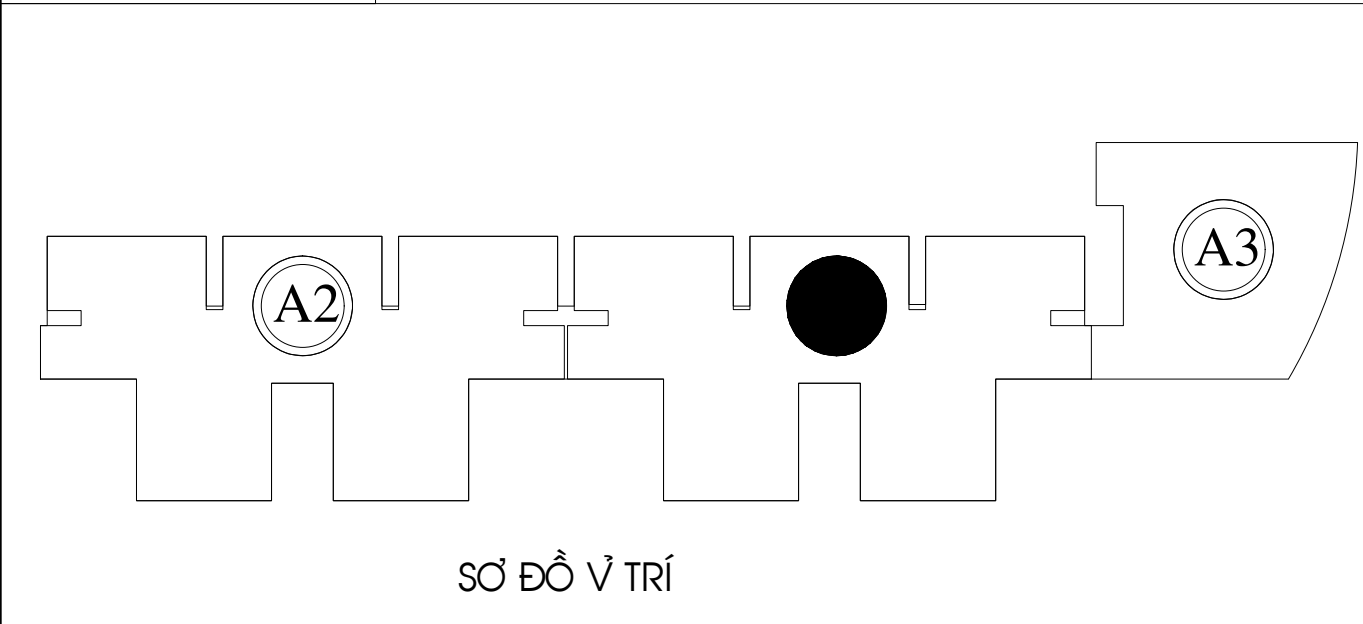

SƠ ĐỒ VỊ TRÍ

- GHI CHÚ:**
- PHẠM VI ĐIỀU CHỈNH: DO TÌNH HÌNH HOẠT ĐỘNG THỰC TẾ TÒA NHÀ, CHỦ ĐẦU TƯ ĐÃ ĐIỀU CHỈNH PHÂN CHIA LẠI KHÔNG GIAN TẦNG 1, 2, 4-10, 12A, 14, 15 (CHI TIẾT XEM TRONG THUYẾT MINH) ĐỂ PHÙ HỢP VỚI NHU CẦU THỰC TẾ, VỚI CÁC KHÔNG GIAN CHUNG VÀ CÁC BỘ PHẬN CỦA TOÀN NHÀ VẪN ĐƯỢC GIỮ NGUYÊN SO VỚI THỰC TẾ ĐÃ ĐƯỢC NGHIỆM THU V PCCC VÀ THEO HỒ SƠ THIẾT KẾ ĐÃ ĐƯỢC THẨM DUYỆT NHƯ SAU:
 - TOÀN BỘ CÁC CẤU THANG BỘ, THANG MÁY, CÁC PHÒNG KỸ THUẬT, HÀNH LANG, THÔNG TẮNG ĐƯỢC GIỮ NGUYÊN.
 - TOÀN BỘ CÁC BỘ PHẬN CHỤ LỰC CỦA NHÀ NHƯ: CỘT, DẦM ĐƯỢC LÀM BẰNG BÊ TÔNG CỐT THÉP (BTCT) GÓC GÓC SILIC. CÁC SÀN GIỮA CÁC TẦNG ĐƯỢC LÀM BẰNG BTCT GÓC SILIC, TƯỜNG BƯỚNG THANG ĐƯỢC BẰNG GẠCH ĐẶC CHẤT VỮA 2 MẶT DÀY 2CM MẮC 75; BÀN THANG VÀ CHOI THANG ĐƯỢC LÀM BẰNG BTCT GÓC SILIC.
 - CỬA BƯỚNG THANG BỘ ĐI LÃ CỬA CHỐNG CHÁY CHO BƯỚNG THANG CẢ GIỚI HẠN CHỤ LỰC ĐẠT EI70 KM TAY CỎ THỦY LỰC, CỬA ĐI 1A LÀ CỬA CHỐNG CHÁY CHO PHÒNG KỸ THUẬT ĐIỆN CẢ GIỚI HẠN CHỤ LỬA ĐẠT EI70.
 - TOÀN BỘ CÁC TRỤC KỸ THUẬT THÔNG TẮNG, NGANG PHÒNG ĐƯỢC THI CÔNG VÀ NGHIỆM THU THEO ĐÚNG HỒ SƠ THIẾT KẾ ĐÃ ĐƯỢC THẨM DUYỆT; BẰNG CÁC VẬT LIỆU CHỐNG CHÁY CẢ GIỚI HẠN CHỤ LỬA 60 PHÚT KHI HOÀN THÀNH.
 - CÁC HỆ THỐNG KỸ THUẬT KHÁC CỦA CÔNG TRÌNH ĐƯỢC ĐIỀU CHỈNH PHÙ HỢP VỚI MẶT BẰNG PHÂN CHIA TRÊN NGUYÊN TẮC ĐÁP ỨNG ĐÚNG THEO CÁC TIÊU CHUẨN, QUY CHUẨN PCCC HIỆN HÀNH NHƯ: HỆ THỐNG PCCC, HỆ THỐNG THÔNG GIẢ HÚT KHAI, CÁC ĐƠN EXIT, SỰ CỎ... NGOÀI RA CÁC HỆ THỐNG KỸ THUẬT KHÁC VẪN GIỮ NGUYÊN SO VỚI HỒ SƠ ĐÃ ĐƯỢC NGHIỆM THU V PCCC VÀ HỒ SƠ THIẾT KẾ ĐÃ ĐƯỢC THẨM DUYỆT NHƯ: MÁY PHÁT ĐIỆN, HỆ THỐNG CẤP ĐIỆN SỰ CỎ, CHỐNG SÉT, LOA AM THANH, BỂ NƯỚC CHO PCCC...
 - CÁC KHÔNG GIAN ĐƯỢC NGĂN CHIA BẰNG CÁC TƯỜNG XÂY, VÁCH THẠCH CAO, VÁCH KÍNH NGĂN ĐẢM BẢO THEO CÁC TIÊU CHUẨN, QUY CHUẨN PCCC.
 - CÁC THIẾT BỊ HỆ THỐNG CHIÊU SÁNG, THIẾT BỊ NĂNG LƯỢNG CẢ CÔNG SUẤT DANH ĐÍNH <100W.

 KHU VỰC NẪM NGOÀI PHẠM V XIN THẨM DUYỆT BỔ SUNG, GIỮ NGUYÊN HIỆN TRẠNG ĐÃ ĐƯỢC THẨM DUYỆT BỔ SUNG THEO VĂN BẢN SỐ 749/TĐ-PCCC-P3 NGÀY 16/07/2018.